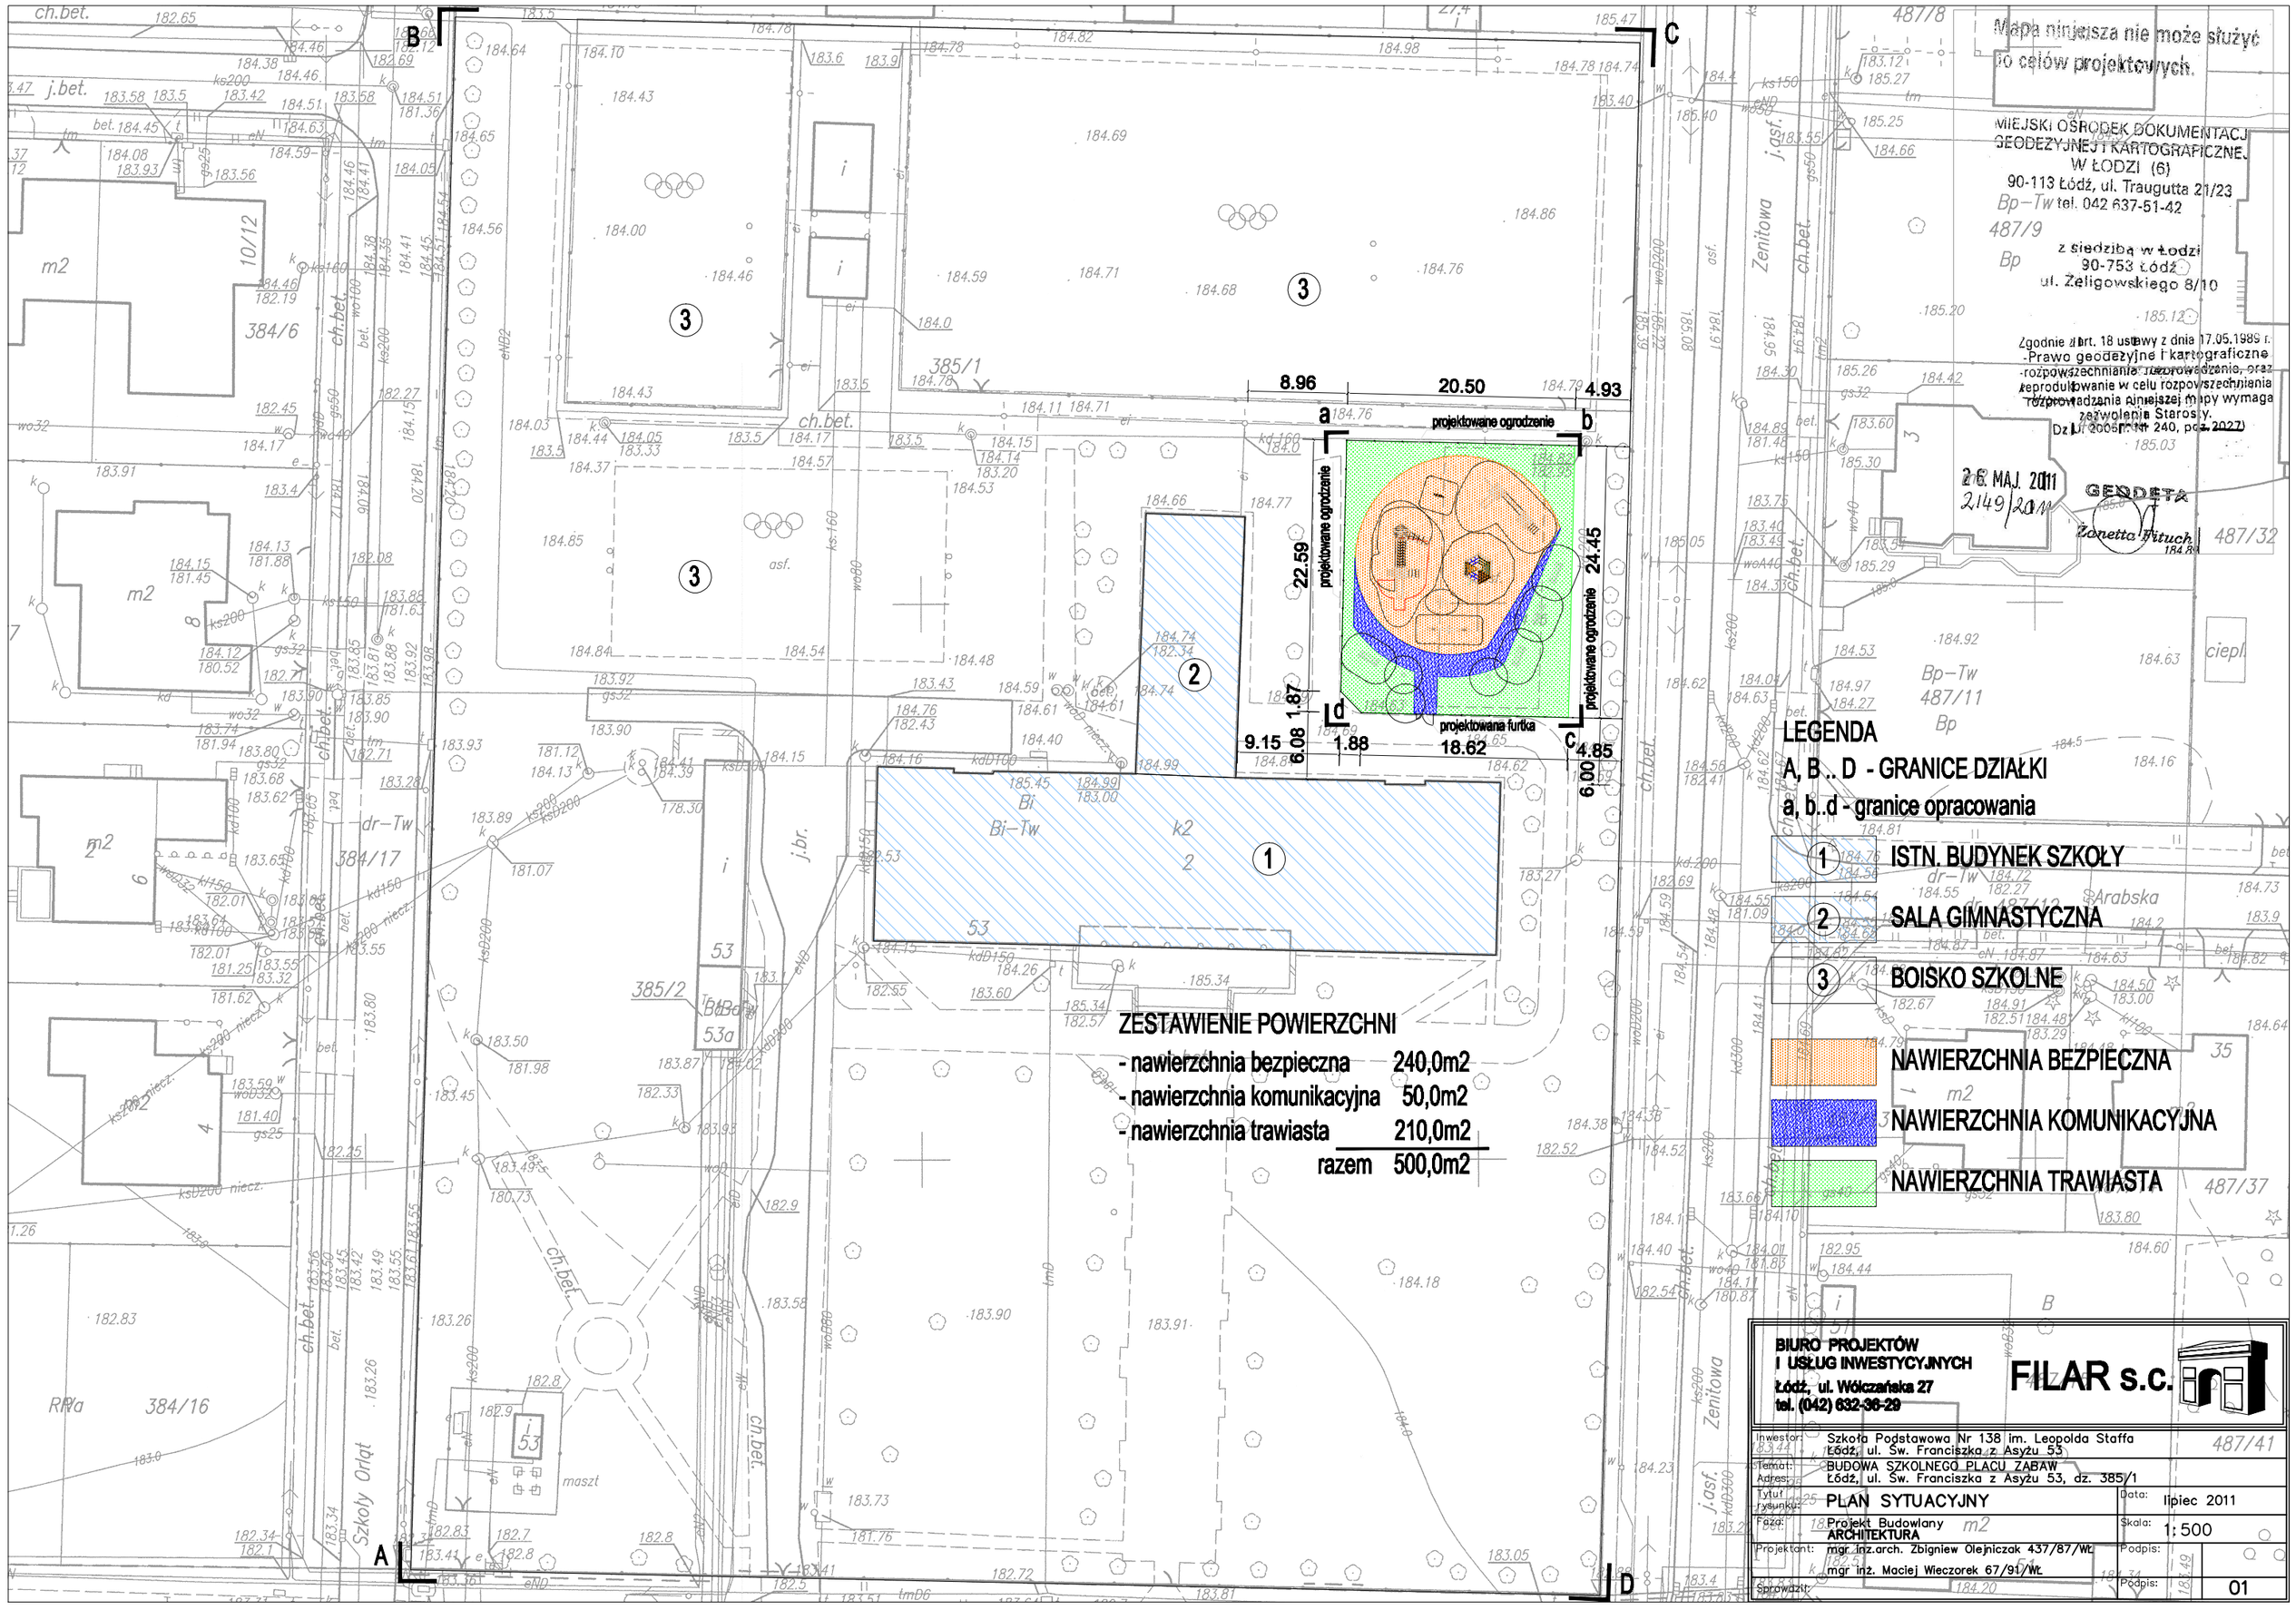
projektowane ogrodzenie
projektowana furtka
8.96
20.50
4.93
22.59
24.45
6.08
1.87
9.15
1.88
18.62
4.85
6.00
a
b
c
d
ZESTAWIENIE POWIERZCHNI
- nawierzchnia bezpieczna 240,0m2
- nawierzchnia komunikacyjna 50,0m2
- nawierzchnia trawiasta 210,0m2
razem 500,0m2
LEGENDA
A, B .. D - GRANICE DZIAŁKI
a, b..d - granice opracowania
1 ISTN. BUDYNEK SZKOŁY
2 SALA GIMNASTYCZNA
3 BOISKO SZKOLNE
NAWIERZCHNIA BEZPIECZNA
NAWIERZCHNIA KOMUNIKACYJNA
NAWIERZCHNIA TRAWIASTA
Mapa niniejsza nie może służyć do celów projektowych.
MIEJSKI OŚRODEK DOKUMENTACJI GEODEZYJNEJ I KARTOGRAFICZNEJ W ŁODZI (6)
90-113 Łódź, ul. Traugutta 21/23
tel. 042 637-51-42
z siedzibą w Łodzi
90-753 Łódź
ul. Żeligowskiego 8/10
Zgodnie z art. 18 ustawy z dnia 17.05.1989 r. - Prawo geodezyjne i kartograficzne - rozpowszechnianie, rozpowiadzenie, oraz reprodukowanie w celu rozpowszechnienia rozprowadzania niniejszej mapy wymaga zezwolenia Starosty.
Dz.U. 2005 nr 240, poz. 2027)
26 MAJ. 2011
2149/2011
GEODETA
Żanetta Struch
BIURO PROJEKTÓW I USŁUG INWESTYCYJNYCH
Łódź, ul. Wólczańska 27
tel. (042) 632-36-29
FILAR s.c.
Inwestor: Szkoła Podstawowa Nr 138 im. Leopolda Staffa Łódź, ul. Św. Franciszka z Asyżu 53
Temat: BUDOWA SZKOLNEGO PLACU ZABAW
Adres: Łódź, ul. Św. Franciszka z Asyżu 53, dz. 385/1
Tytuł rysunku: PLAN SYTUACYJNY
Data: lipiec 2011
Faza: Projekt Budowlany
Skala: 1:500
Projektant: ARCHITEKTURA mgr inż.arch. Zbigniew Olejniczak 437/87/Wł.
mgr inż. Maciej Wieczorek 67/91/Wł.
Podpis:
Sprawdził:
Podpis:
01
487/41